



Grundriss Kellergeschoss

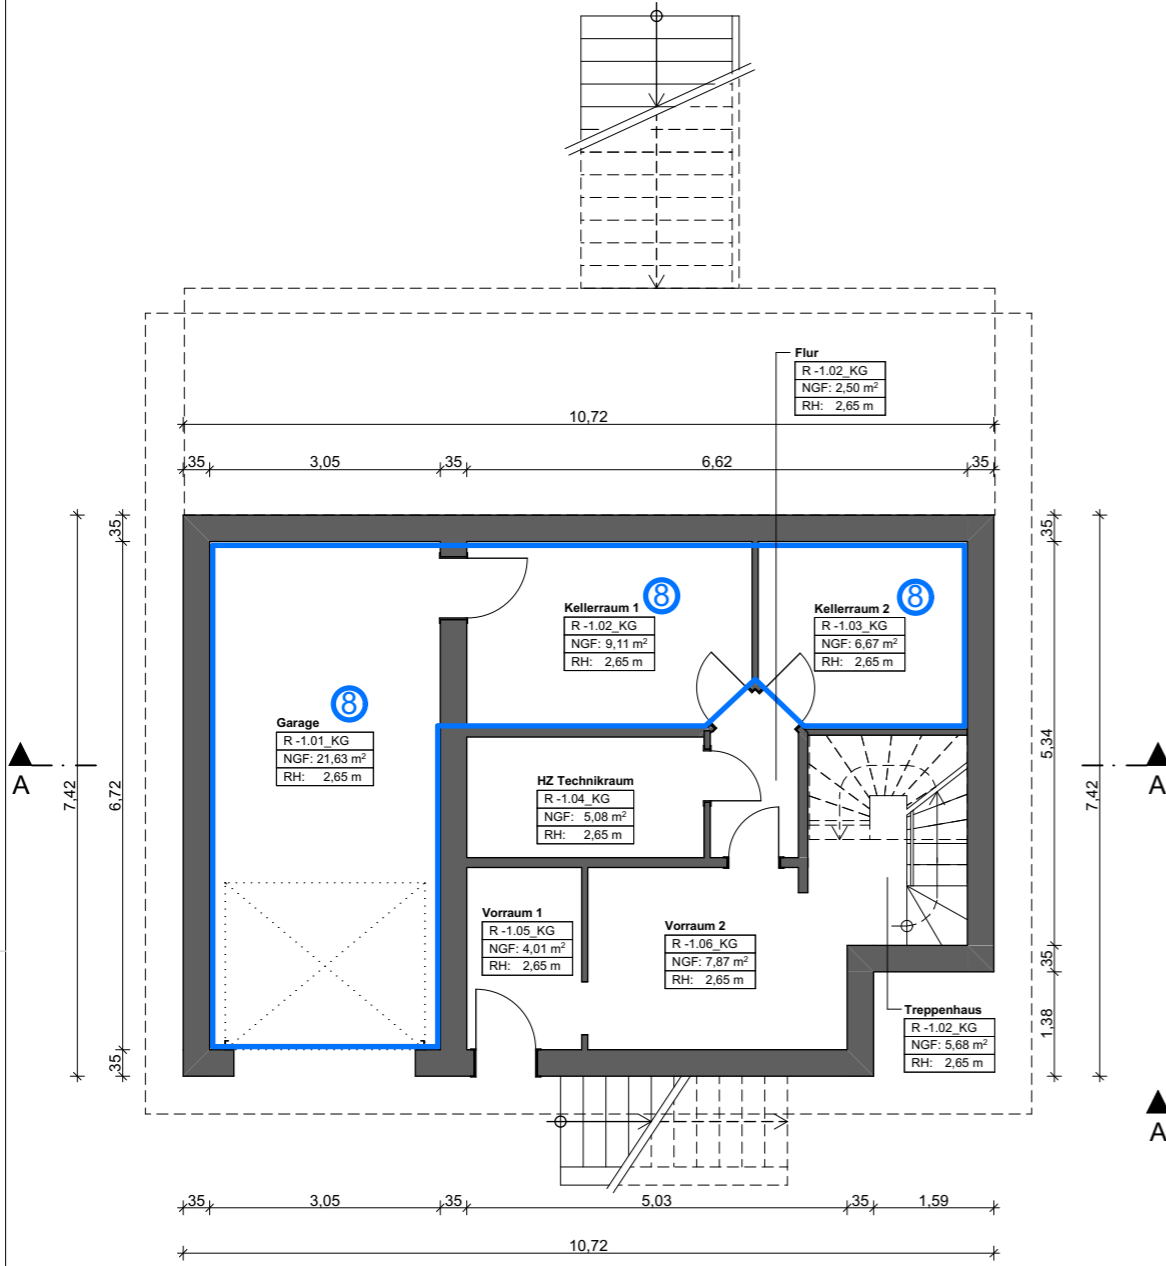

Grundriss Erdgeschoss

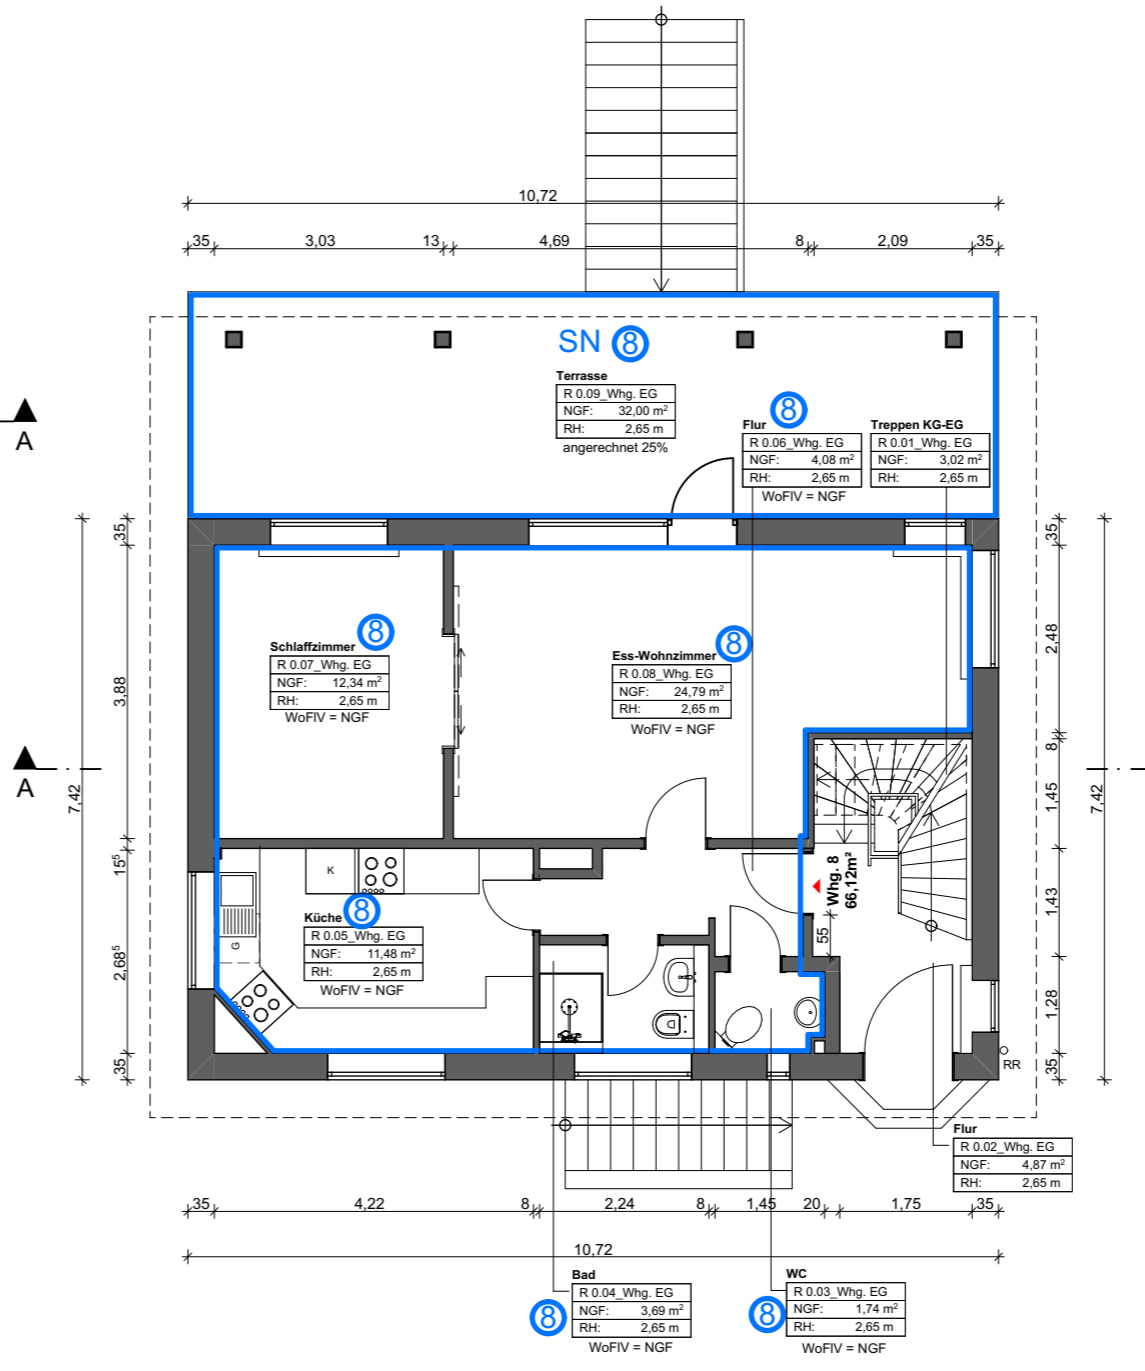

Aufteilungsplan



Grundlagen:

Bauherr
Bilder, Aufmaß und Zkizzen
Stand zwischen 21.09.2022
und 15.12.2022



Plan -R- Architektenbüro
Aufmaß Grundrisse
Stand: Stand: 18.05.22

Hinweise:

SN = Sondernutzung
Wenn es keine Farbabgrenzung = Gemeinschaftsnutzung

Abgeschlossenheit:

Whg. 8 (8)

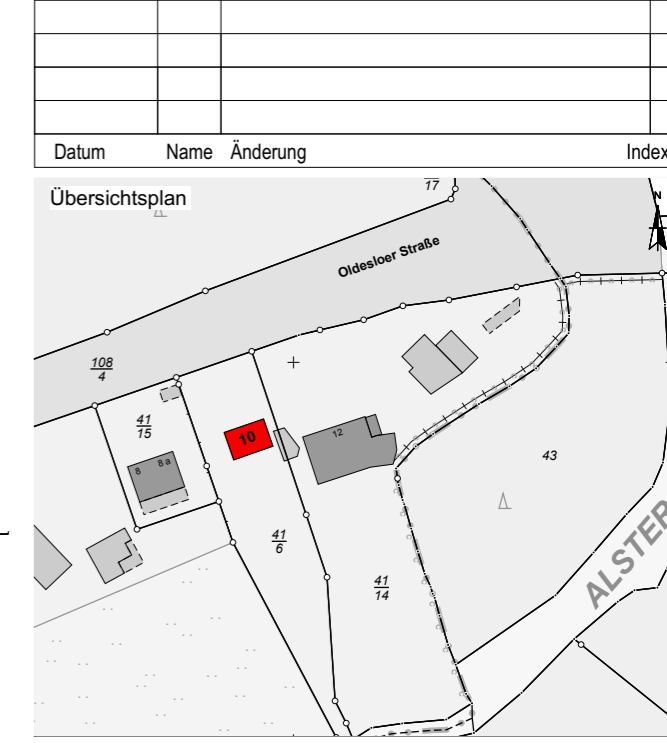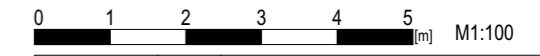

Plan
Grundriss Kellergeschoss und Erdgeschoss, Abgeschlossenheit, Haus 10

Bauvorhaben
**Baugemeinschaft
Oldesloer Straße 10 & 12, 23863 Kayhude**

Auftraggeber
**MuTiG GbR
Regina Buhl & Roland Luck**

Maßstab	Format	Datum	Blatt
1:100	A 3	20.01.2023	4401

Projektdatei	LPH	Datei	Bearbeitung
OI10	02	AC25 OI10 220704_Haus 10.pln	J.B.

**Architektenbüro
Martin Brüdigam**

Plan -R- Helenenstr. 14 22765 Hamburg
+49 40 241237 info@plan-r.net

Als Bauherr/in _____
Unterschrift / Datum

Aufteilungsplan



Grundlagen:

Plan -R- Architektenbüro Martin Brüdigam
Grundrisse Stand 27.10.22

Architekt BDA Johs. Bräger
Grundrisse und Ansichten Stand:1960-1970

Lorenz Gruber Ing. Büro
Schnitt Stand: Ohne Angabe

Hinweise:


SN = Sondernutzung
Wenn es keine Farbabgrenzung = Gemeinschaftsnutzung

Abgeschlossenheit:

Whg. 1 ①

Whg. 2 ②

0 1 2 3 4 5 [m] M1:100

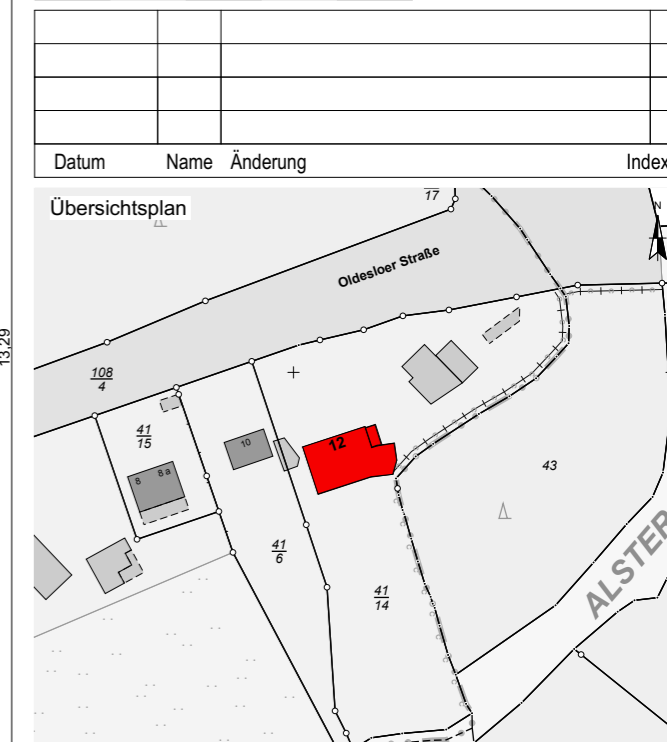


Plan
Grundriss Erdgeschoss, Abgeschlossenheit Haus 12

Bauvorhaben
Baugemeinschaft Oldesloer Straße 10 & 12, 23863 Kayhude

Auftraggeber
MuTiG GbR Regina Buhl & Roland Luck

Maßstab 1:100	Format A 3	Datum 20.01.2023	Blatt 4401
Projektdatei OI10	LPH 02	Datei AC25 OI10 220704_Haus 12.pln	Bearbeitung J.B.

Architektenbüro Martin Brüdigam
Plan -R- Helenenstr. 14 22765 Hamburg
+49 40 241237 info@plan-r.net

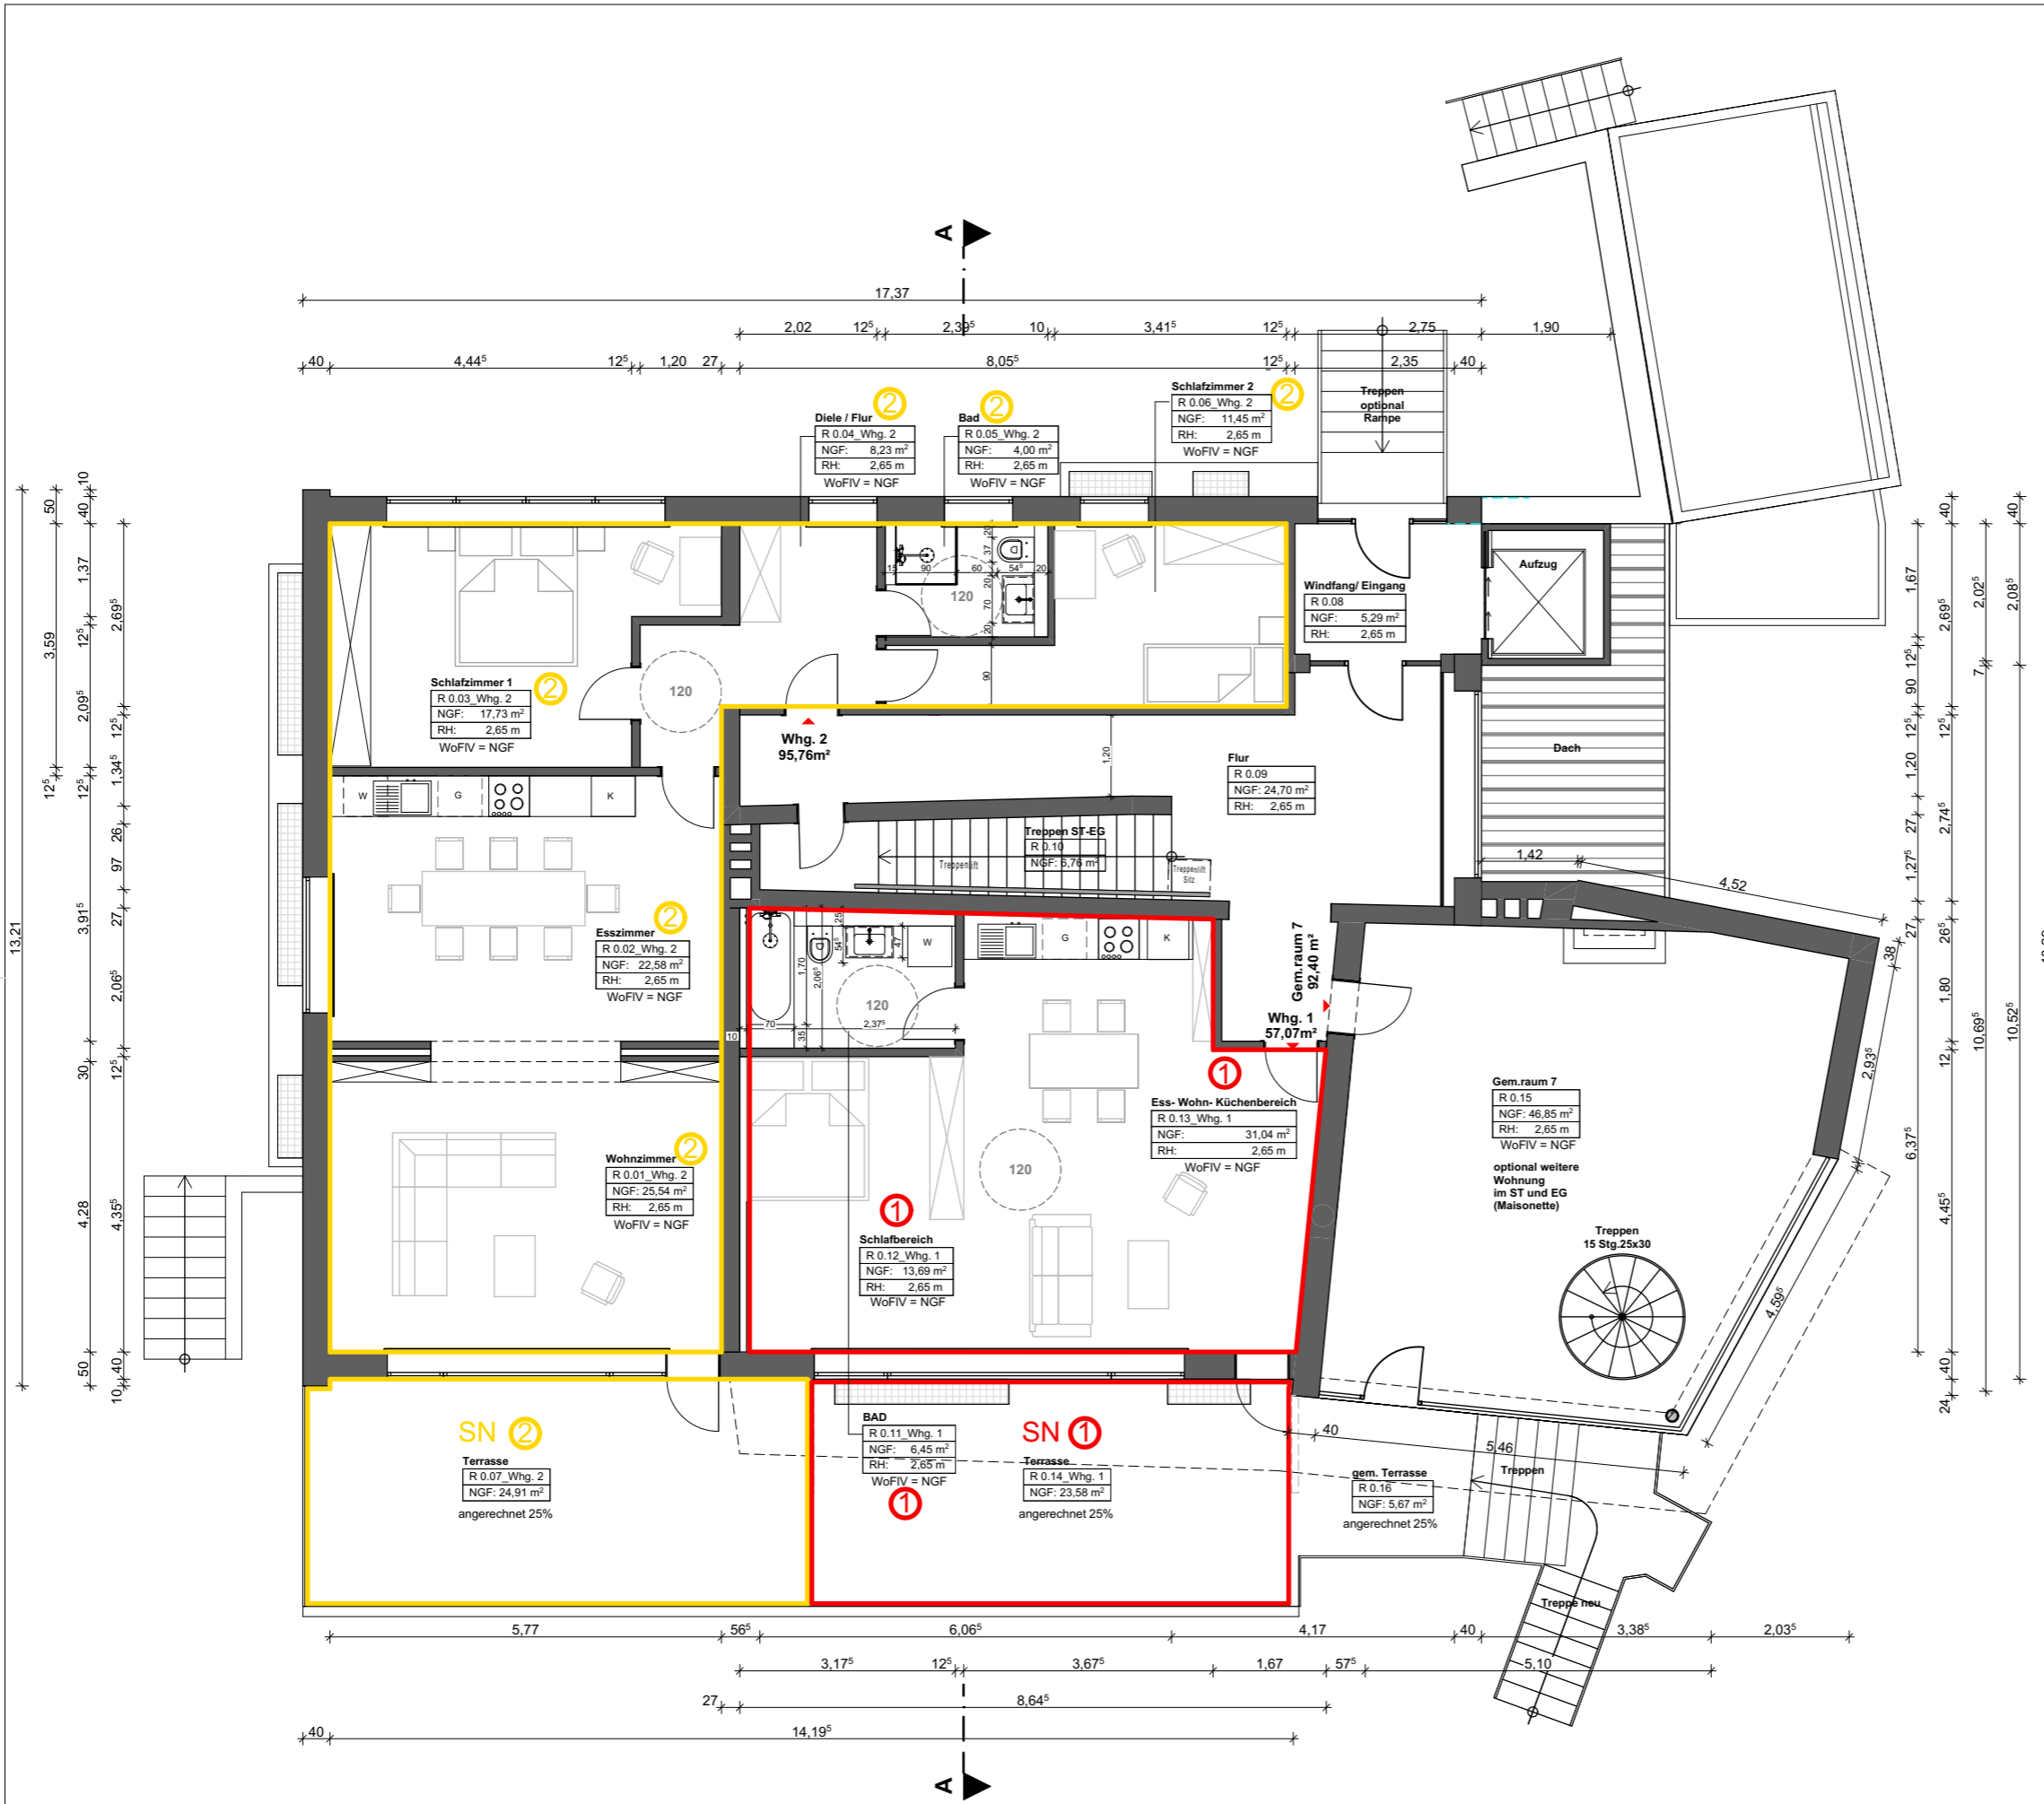

Als Bauherr/in _____
Unterschrift / Datum

Aufteilungsplan



Grundlagen:

Plan -R- Architektenbüro Martin Brüdigam
Grundrisse

Stand 27.10.22

Architekt BDA Johs. Bräger
Grundrisse und Ansichten

Stand:1960-1970

Lorenz Gruber Ing. Büro
Schnitt

Stand: Ohne Angabe

Hinweise:

SN = Sondernutzung


Wenn es keine Farbabgrenzung = Gemeinschaftsnutzung

Abgeschlossenheit:

Whg. 3 3

Whg. 3a 3a

0 1 2 3 4 5 [m] M1:100

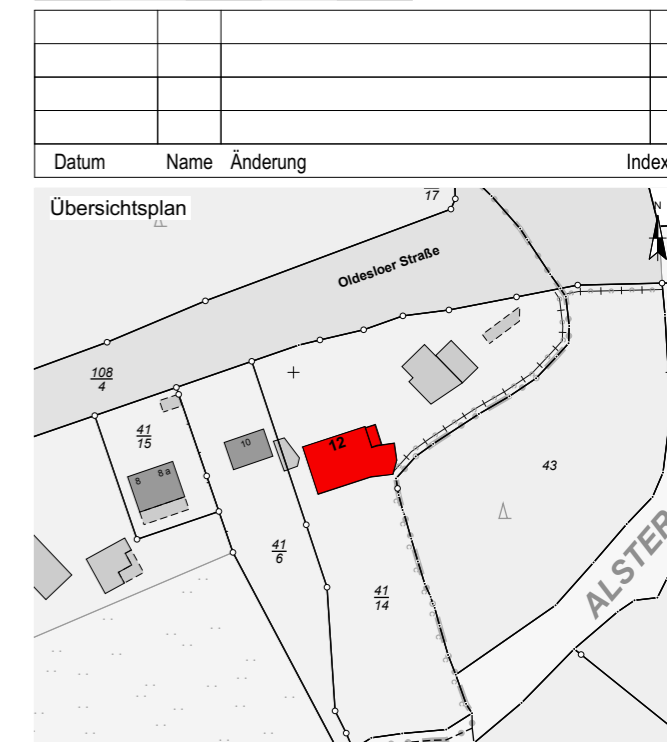

Plan
Grundriss 1.Obergeschoss, Abgeschlossenheit Haus 12


Bauvorhaben
Baugemeinschaft Oldesloer Straße 10 & 12, 23863 Kayhude

Auftraggeber
MuTiG GbR Regina Buhl & Roland Luck

Maßstab	Format	Datum	Blatt
1:100	A 3	20.01.2023	4402


Projektdatei	LPH	Datei	Bearbeitung
OI10	02	AC25 OI10 220704_Haus 12.pln	J.B.

Architektenbüro Martin Brüdigam
Plan -R- Helenenstr. 14 22765 Hamburg +49 40 241237 info@plan-r.net

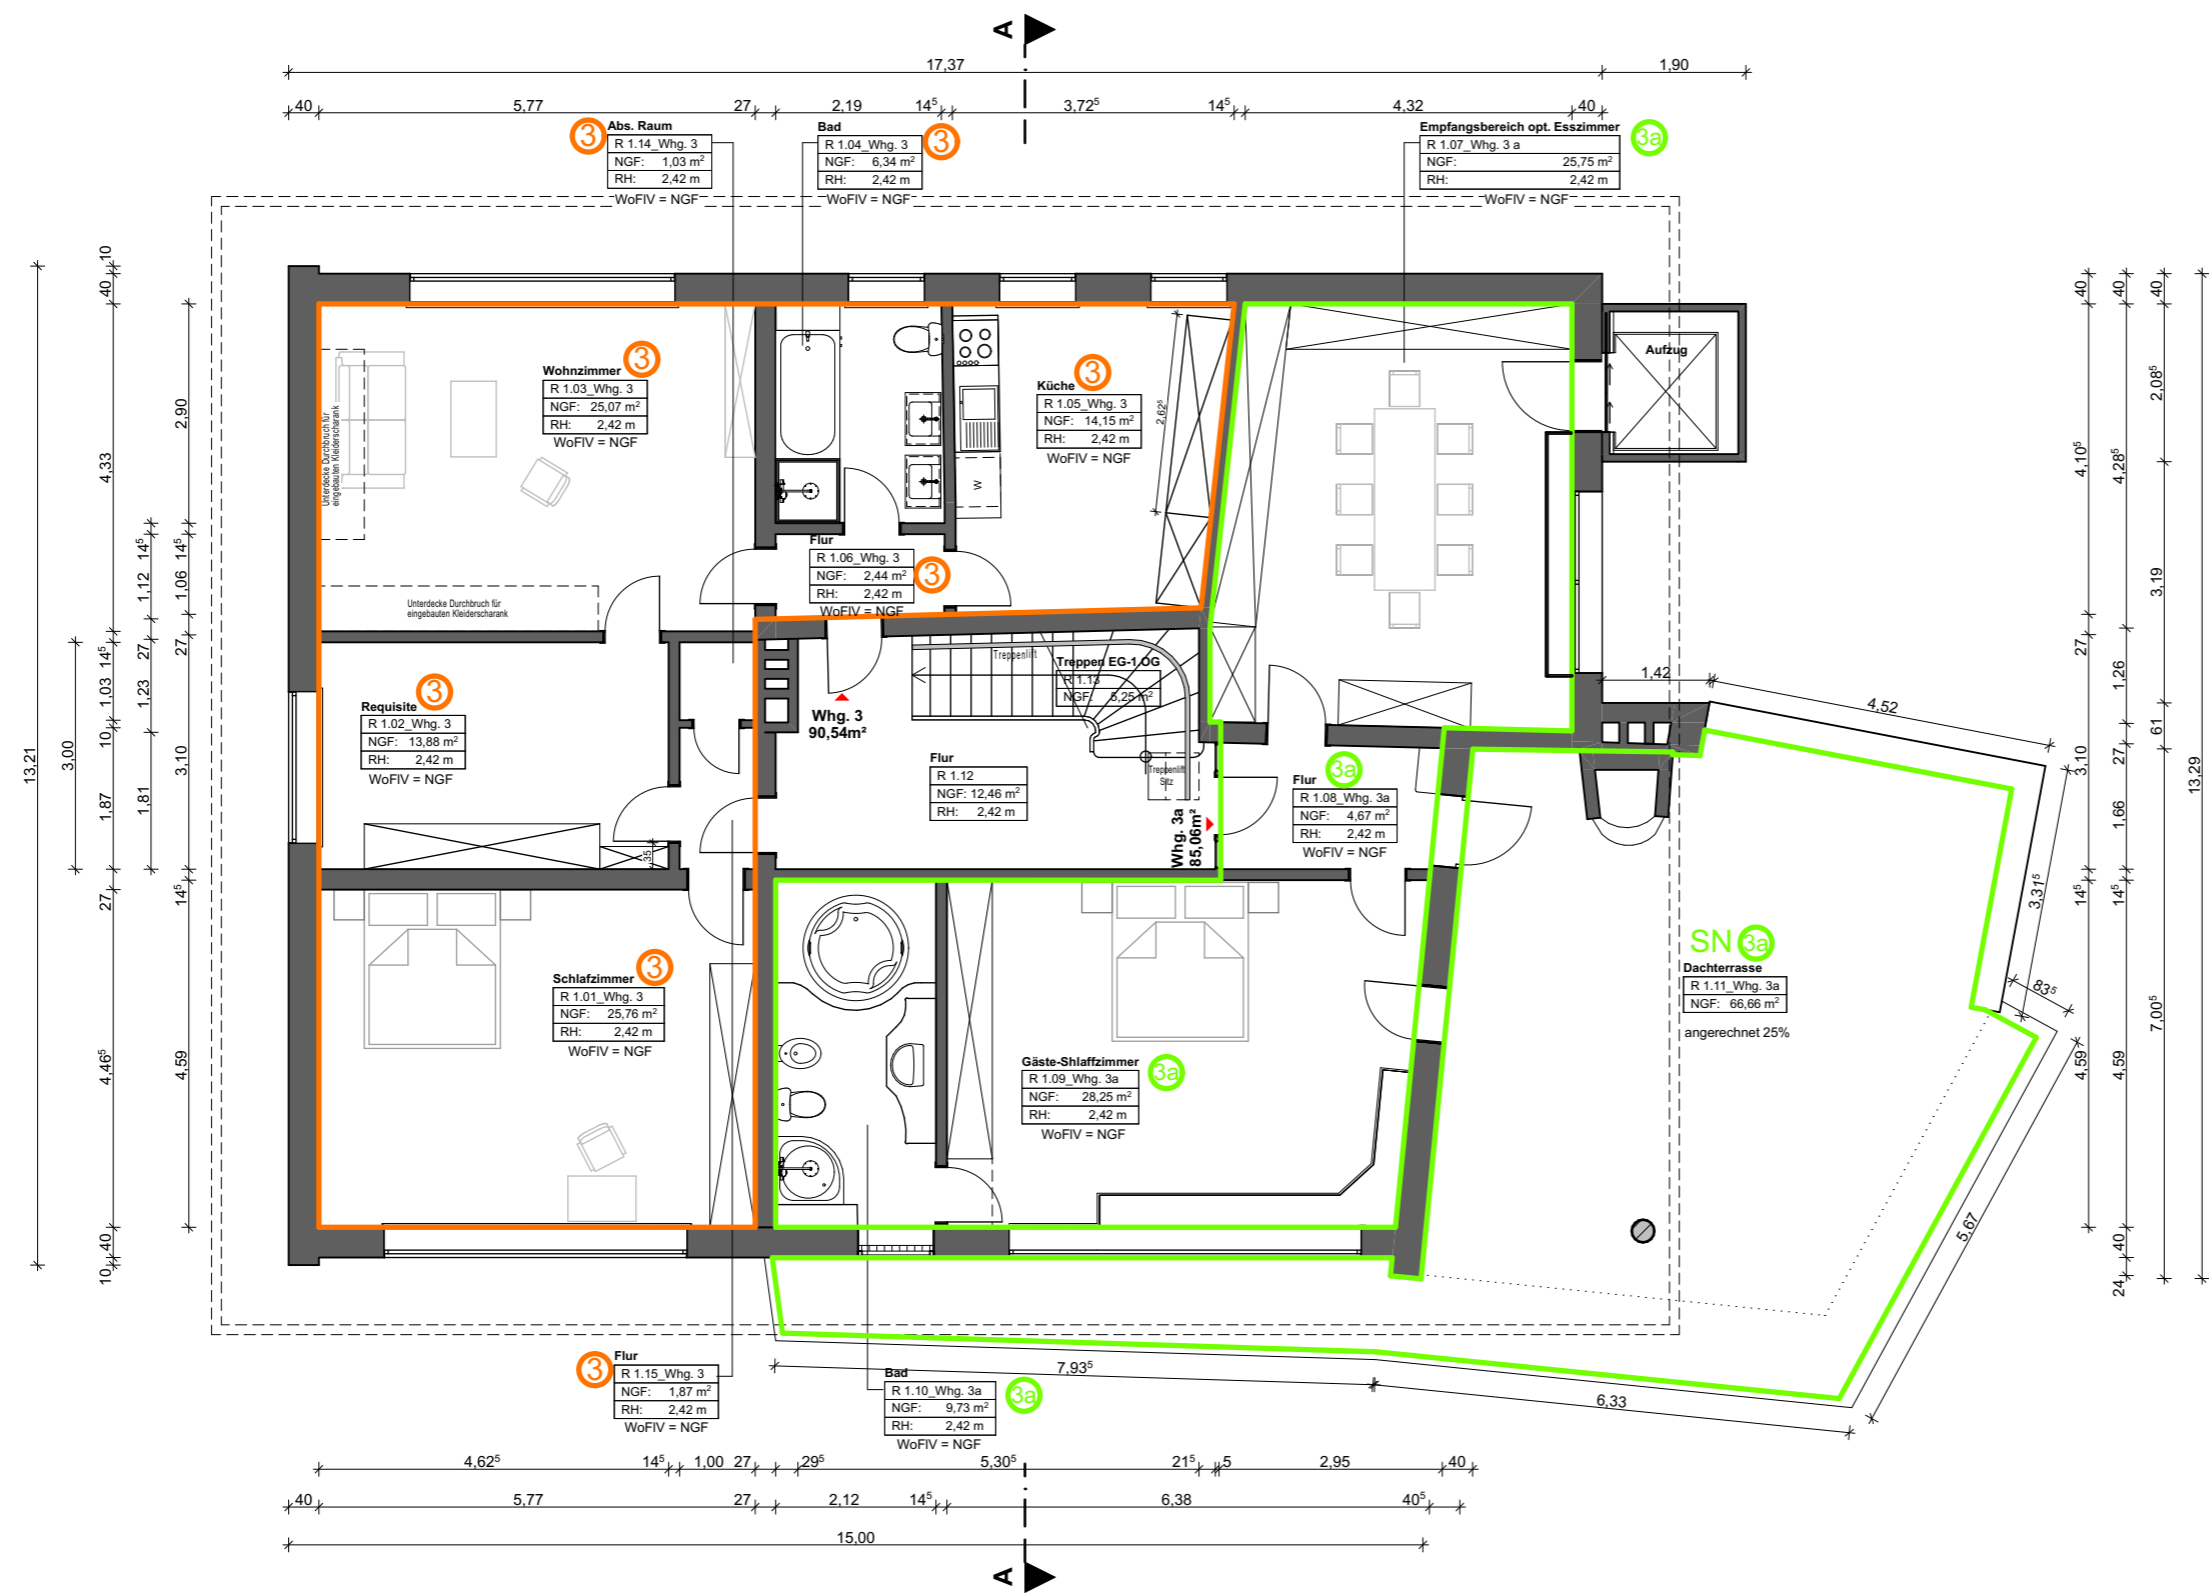


Als Bauherr/in _____ Unterschrift / Datum


Grundriss Dachboden

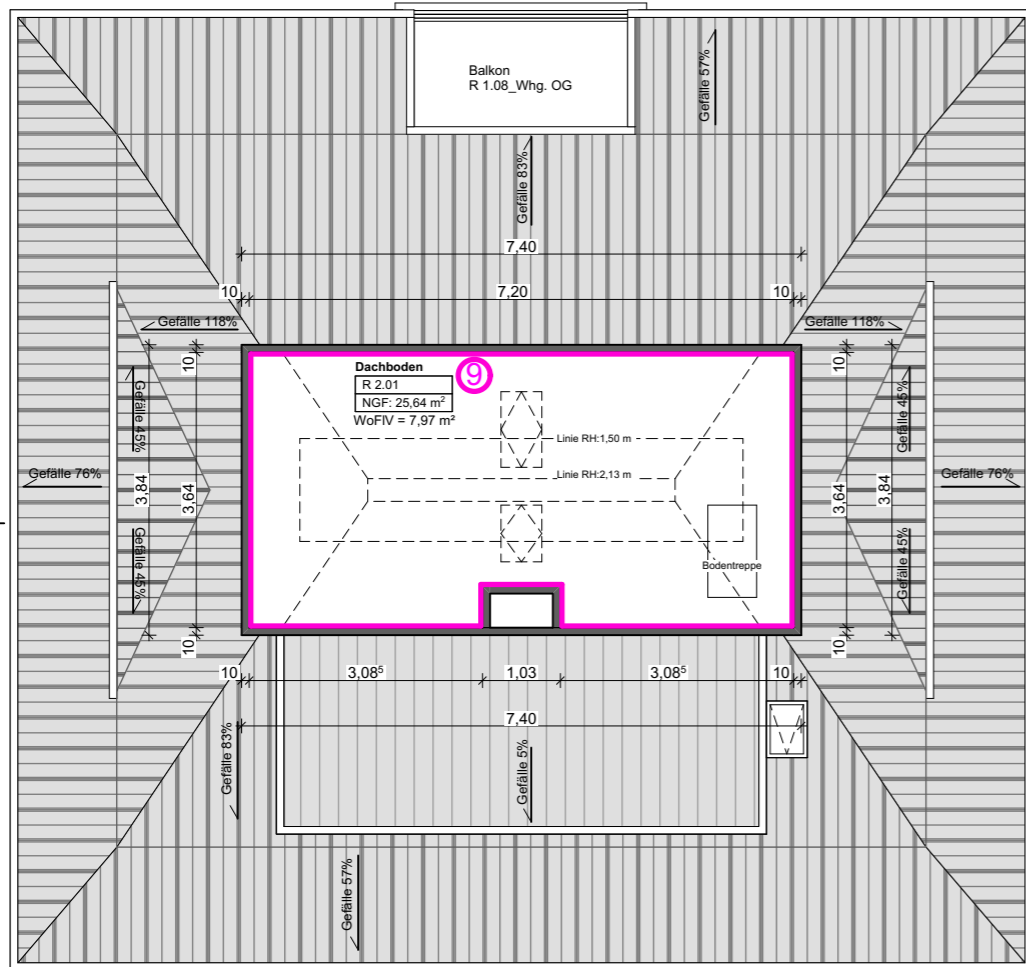

Schnitt A-A

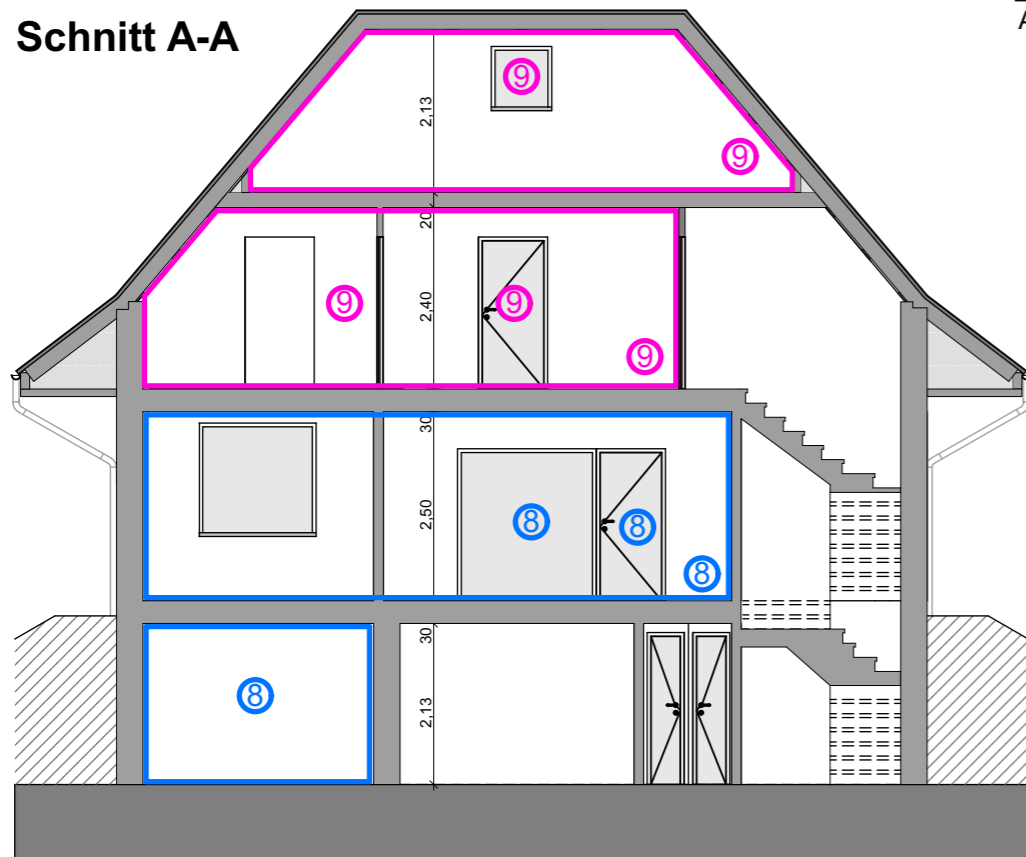

Grundriss Obergeschoss

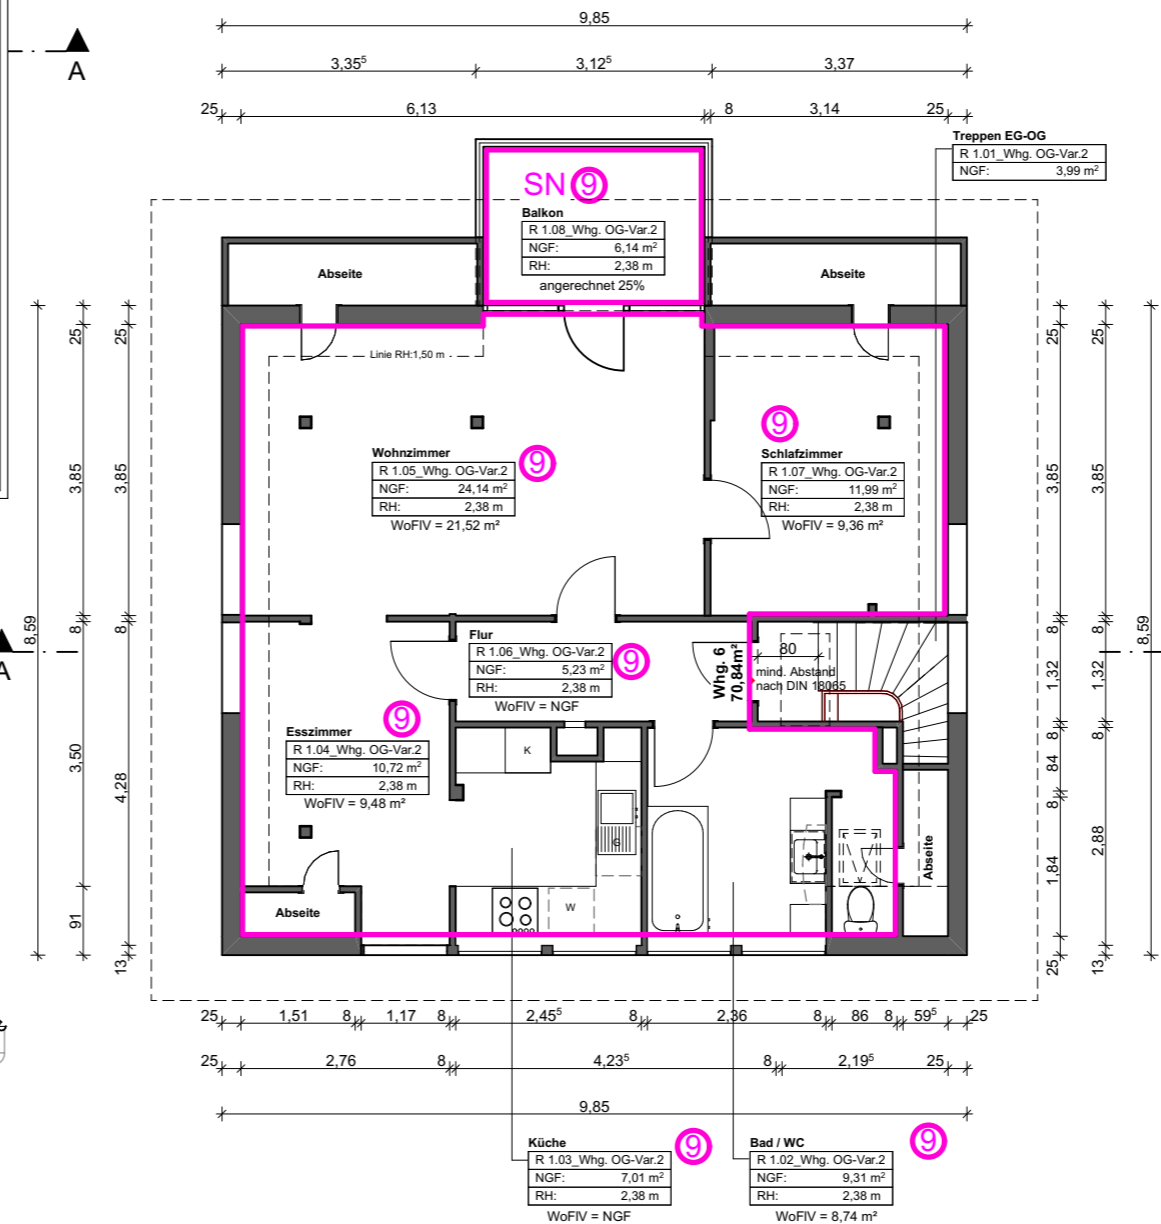

Aufteilungsplan



N

Grundlagen:

Bauherr
 Bilder, Aufmaß und Zkizzen
 Plan -R- Architektenbüro
 Aufmaß Grundrisse

Stand zwischen 21.09.2022
 und 15.12.2022

Stand: 18.05.22

Hinweise:


SN = Sondernutzung
 Wenn es keine Farbabgrenzung = Gemeinschaftsnutzung

Abgeschlossenheit:

Whg. 8 ⑧

Whg. 9 ⑨

0 1 2 3 4 5 [m] M1:100

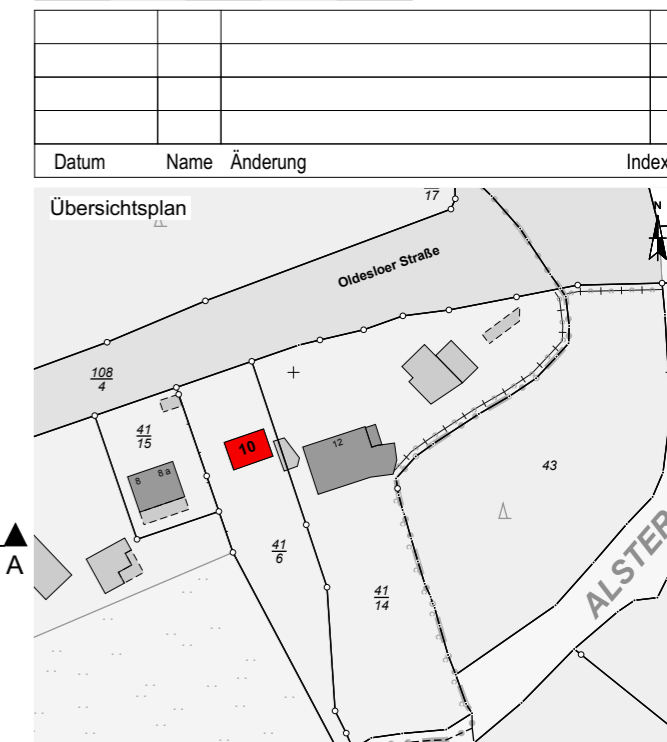

Plan
Grundriss Dachboden, Obergeschoss, und Schnitt A-A, Abgeschlossenheit, Haus 10

Bauvorhaben
**Baugemeinschaft
 Oldesloer Straße 10 & 12, 23863 Kayhude**

Auftraggeber
**MuTiG GbR
 Regina Buhl & Roland Luck**

Maßstab	Format	Datum	Blatt
1:100	A 3	20.01.2023	4402

Projektdatei	LPH	Datei	Bearbeitung
OI10	02	AC25 OI10 220704_Haus 10.pln	J.B.

Architektenbüro
Martin Brüdigam

Plan -R-
 Helenenstr. 14 22765 Hamburg
 +49 40 241237 info@plan-r.net

Als Bauherr/in _____
 Unterschrift / Datum

Aufteilungsplan



Grundlagen:

Plan -R- Architektenbüro Martin Brüdigam
Grundrisse Stand 27.10.22

Architekt BDA Johs. Bräger
Grundrisse und Ansichten Stand:1960-1970

Lorenz Gruber Ing. Büro
Schnitt Stand: Ohne Angabe

Hinweise:


SN = Sondernutzung
Wenn es keine Farbabgrenzung = Gemeinschaftsnutzung

Abgeschlossenheit:

Whg. 4 ④

Whg. 5 ⑤

0 1 2 3 4 5 [m] M1:100

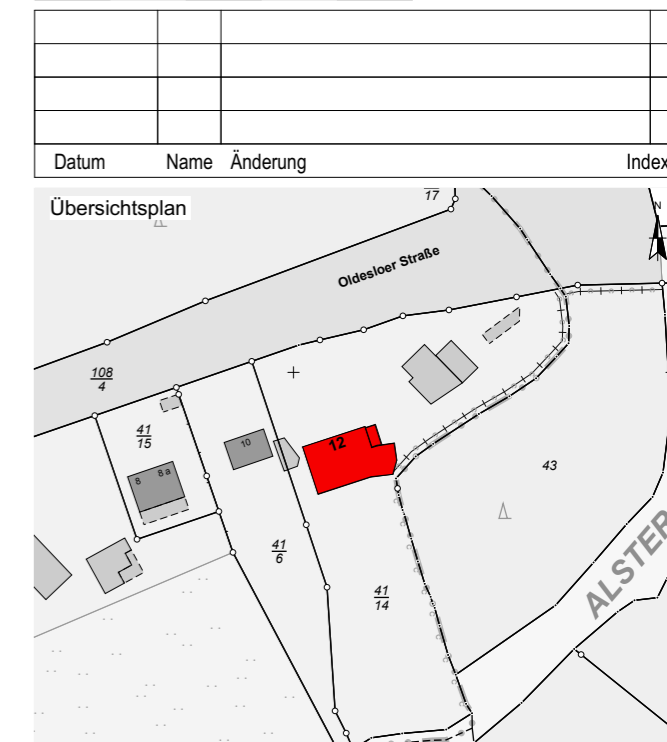

Plan
Grundriss 2.Obergeschoss, Abgeschlossenheit Haus 12

Bauvorhaben
Baugemeinschaft Oldesloer Straße 10 & 12, 23863 Kayhude


Auftraggeber
MuTiG GbR Regina Buhl & Roland Luck

Maßstab	Format	Datum	Blatt
1:100	A 3	20.01.2023	4403

Projektdatei	LPH	Datei	Bearbeitung
O110	02	AC25 O110 220704_Haus 12.pln	J.B.

Architektenbüro
Martin Brüdigam

Plan -R- Helenenstr. 14 22765 Hamburg
+49 40 241237 info@plan-r.net

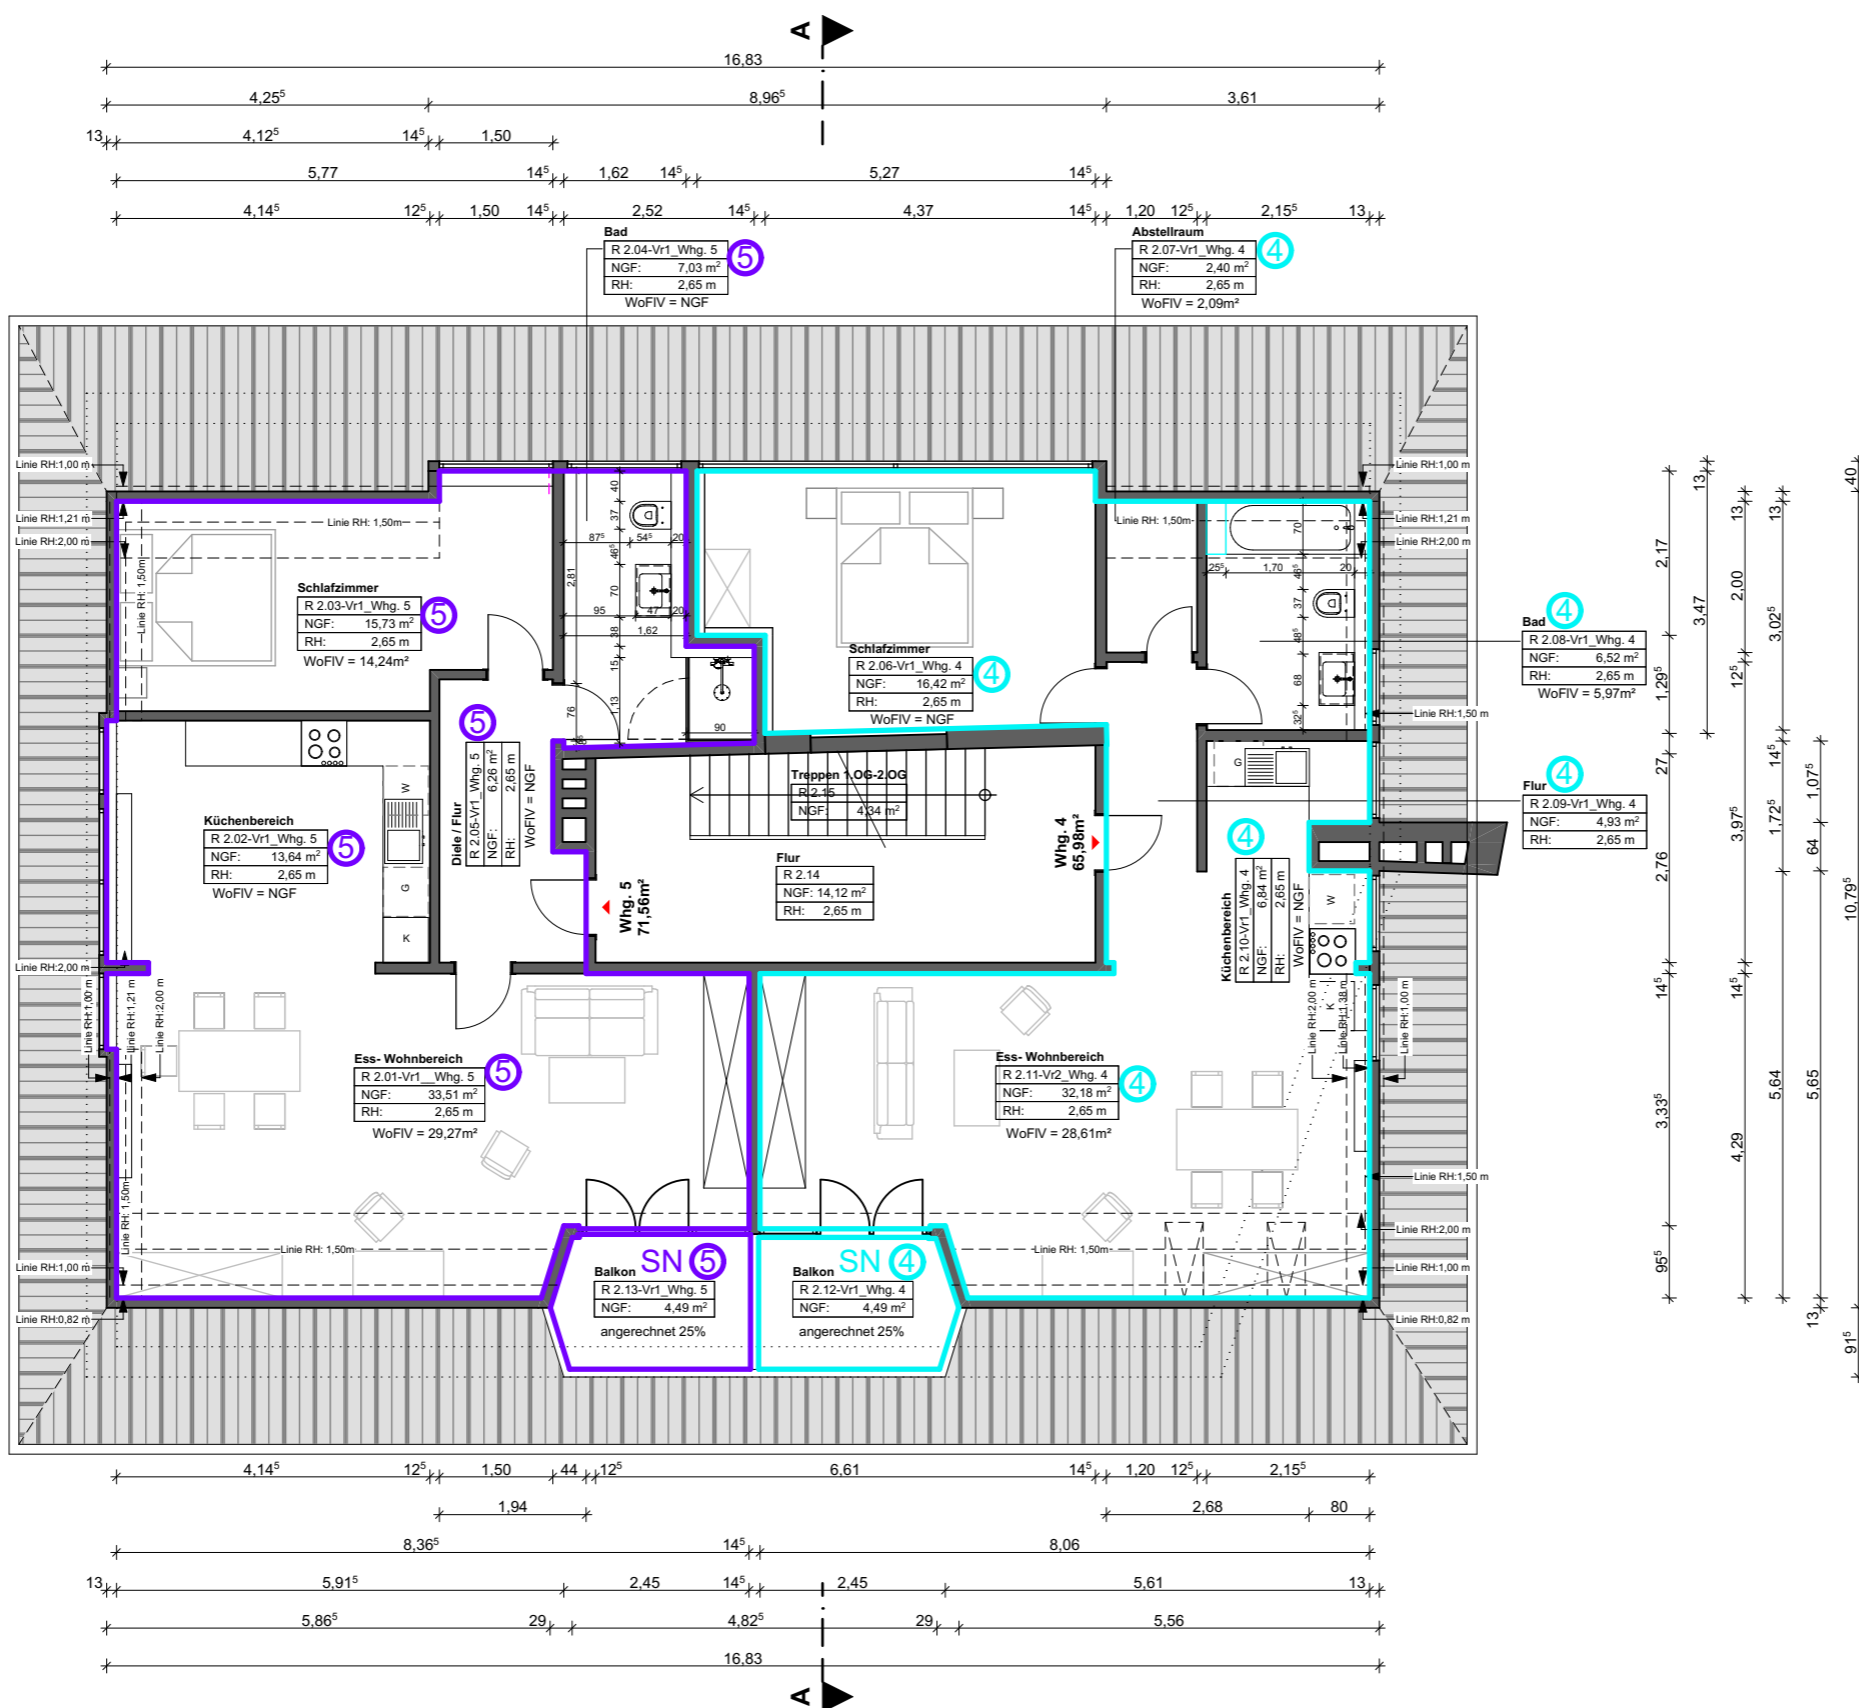

Als Bauherr/in _____
Unterschrift / Datum

Aufteilungsplan



Grundlagen:

Plan -R- Architektenbüro Martin Brüdigam
Grundrisse

Stand 27.10.22

Architekt BDA Johs. Bräger
Grundrisse und Ansichten

Stand:1960-1970

Lorenz Gruber Ing. Büro
Schnitt

Stand: Ohne Angabe

Hinweise:


SN = Sondernutzung

Wenn es keine Farbabgrenzung = Gemeinschaftsnutzung

Abgeschlossenheit:

Whg. 6 6

0 1 2 3 4 5 [m] M1:100

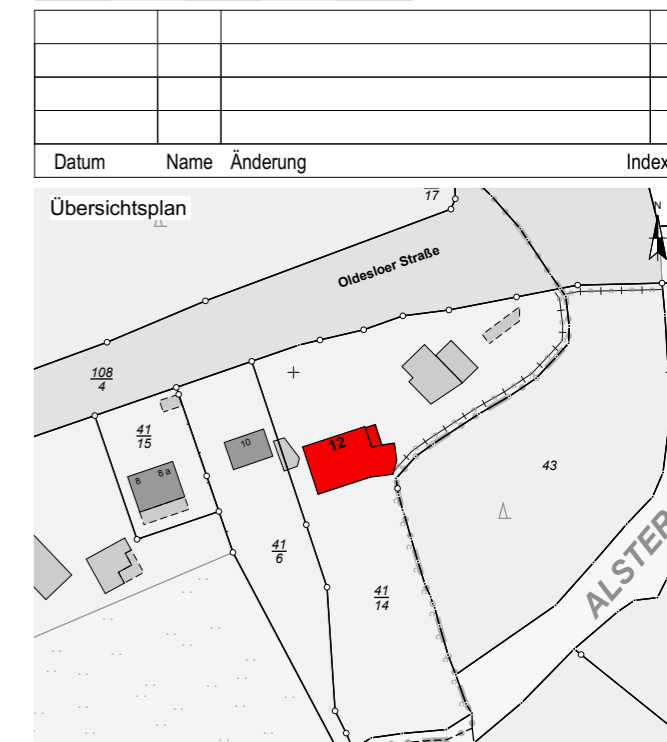

Plan
Grundriss Dachgeschoss, Abgeschlossenheit Haus 12

Bauvorhaben
Baugemeinschaft Oldesloer Straße 10 & 12, 23863 Kayhude



Auftraggeber
MuTiG GbR Regina Buhl & Roland Luck

Maßstab	Format	Datum	Blatt
1:100	A 3	20.01.2023	4404

Projektdatei	LPH	Datei	Bearbeitung
O10	02	AC25 O10 220704_Haus 12.pln	J.B.

Architektenbüro
Martin Brüdigam

Plan -R- Helenenstr. 14 22765 Hamburg
+49 40 241237 info@plan-r.net

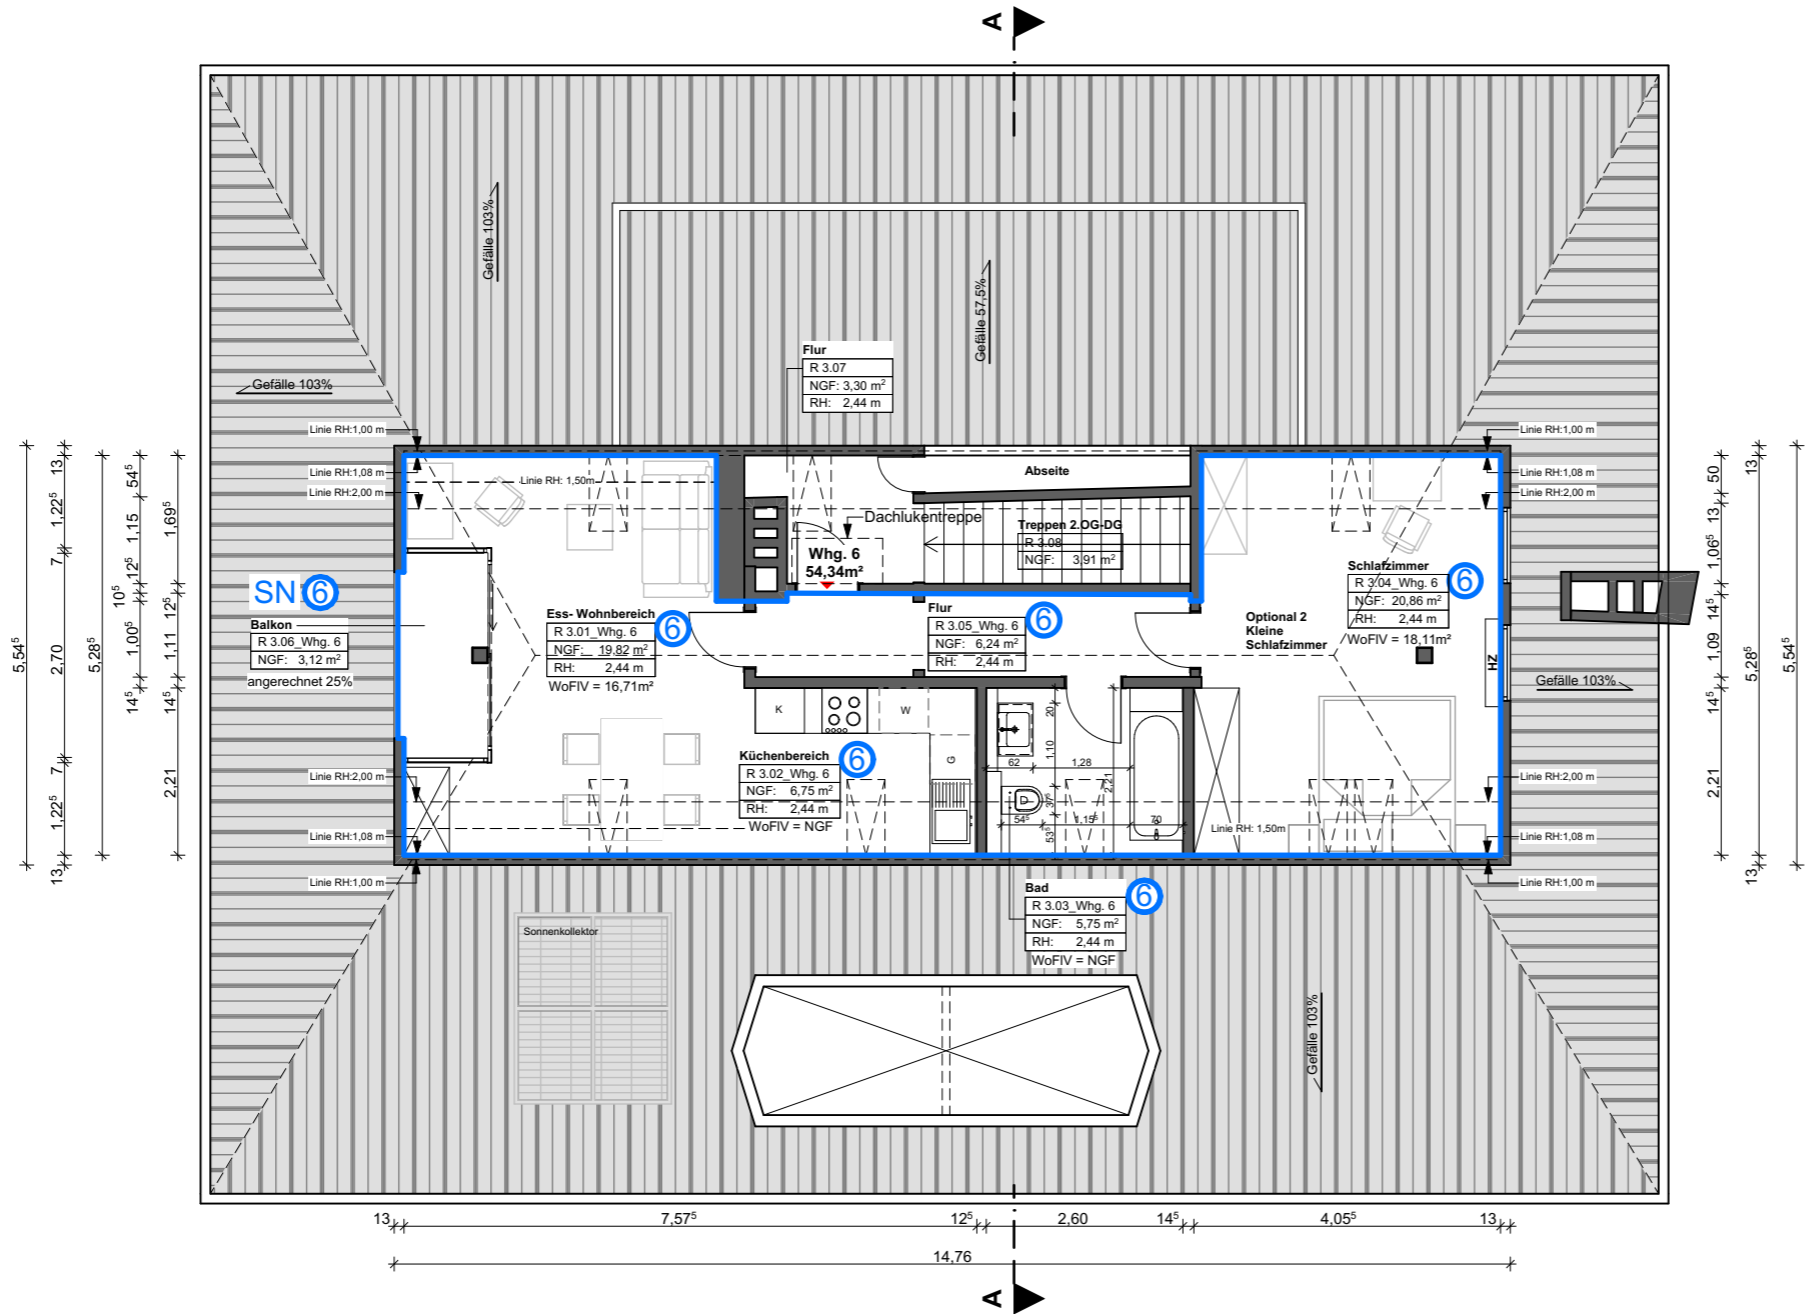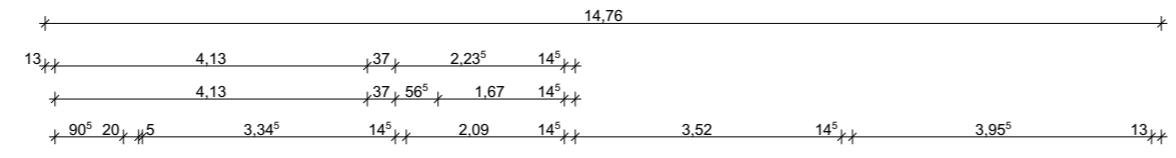

Als Bauherr/in _____ Unterschrift / Datum

Aufteilungsplan



Grundlagen:

Plan -R- Architektenbüro Martin Brüdigam
Grundrisse Stand 27.10.22

Architekt BDA Johs. Bräger
Grundrisse und Ansichten Stand:1960-1970

Lorenz Gruber Ing. Büro
Schnitt Stand: Ohne Angabe

Hinweise:


SN = Sondernutzung
Wenn es keine Farbabgrenzung = Gemeinschaftsnutzung

Abgeschlossenheit:

Alle Anlage sind auf Gemeinschaftsnutzung aufzuteilen

0 1 2 3 4 5 [m] M1:100

Datum	Name	Änderung	Index

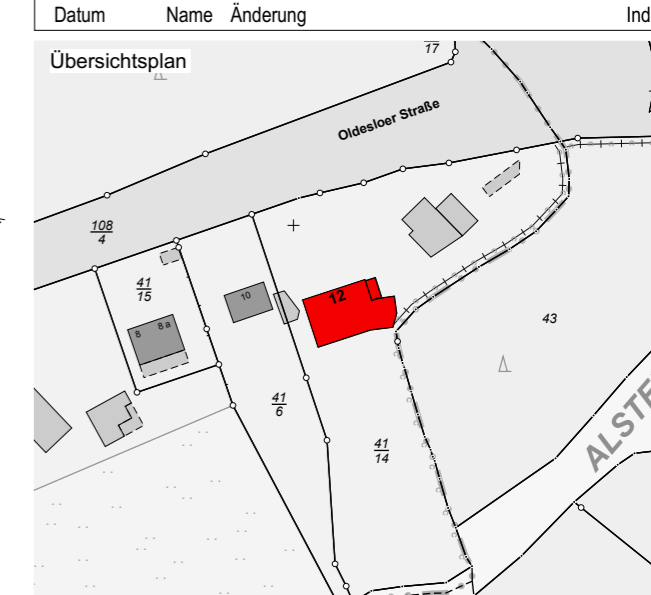

Plan
Grundriss -1. Souterrain, Abgeschlossenheit Haus 12

Bauvorhaben
Baugemeinschaft Oldesloer Straße 10 & 12, 23863 Kayhude


Auftraggeber
MuTiG GbR Regina Buhl & Roland Luck

Maßstab 1:100	Format A 3	Datum 20.01.2023	Blatt 4405
-------------------------	----------------------	----------------------------	----------------------

Projektdatei O110	LPH 02	Datei AC25 O110 220704_Haus 12.pln	Bearbeitung J.B.
-----------------------------	------------------	--	----------------------------


**Architektenbüro
Martin Brüdigam**

Plan -R- Helenenstr. 14 22765 Hamburg
+49 40 241237 info@plan-r.net

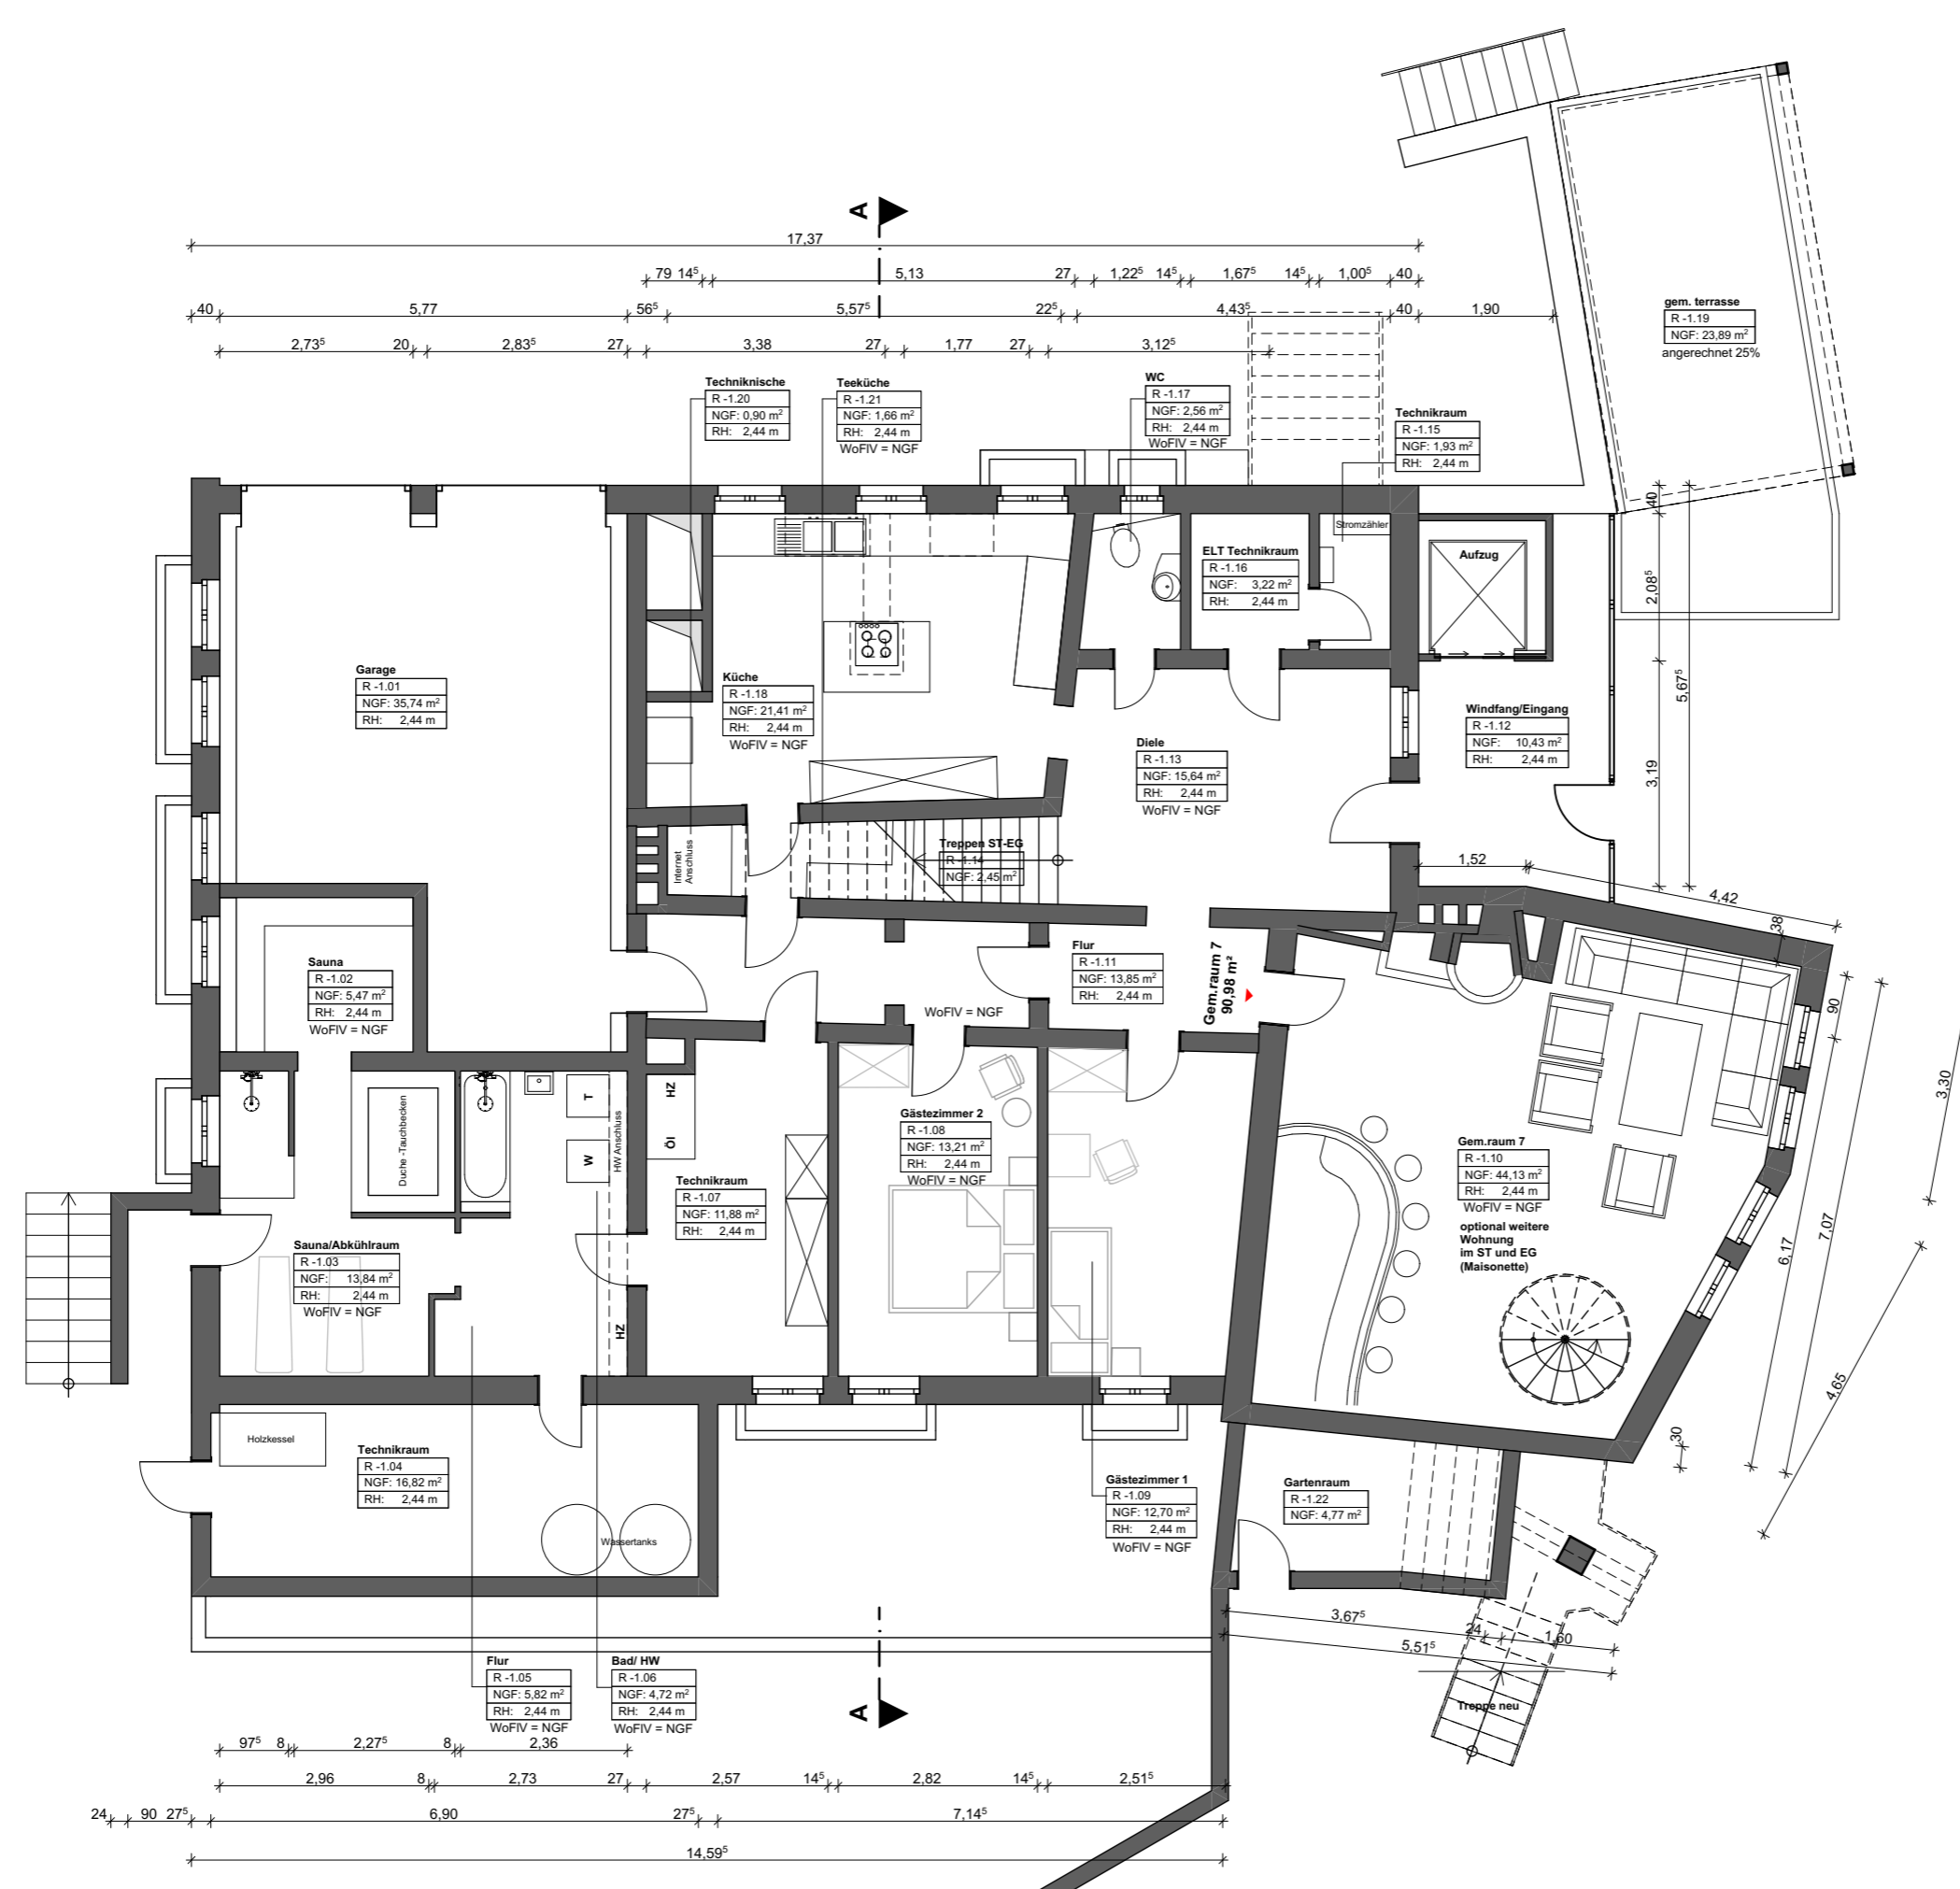

Als Bauherr/in _____
Unterschrift / Datum